









**Grundriss**  
Variante 2


- Abbruch 
- Bestand 
- Neubau 

 


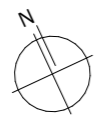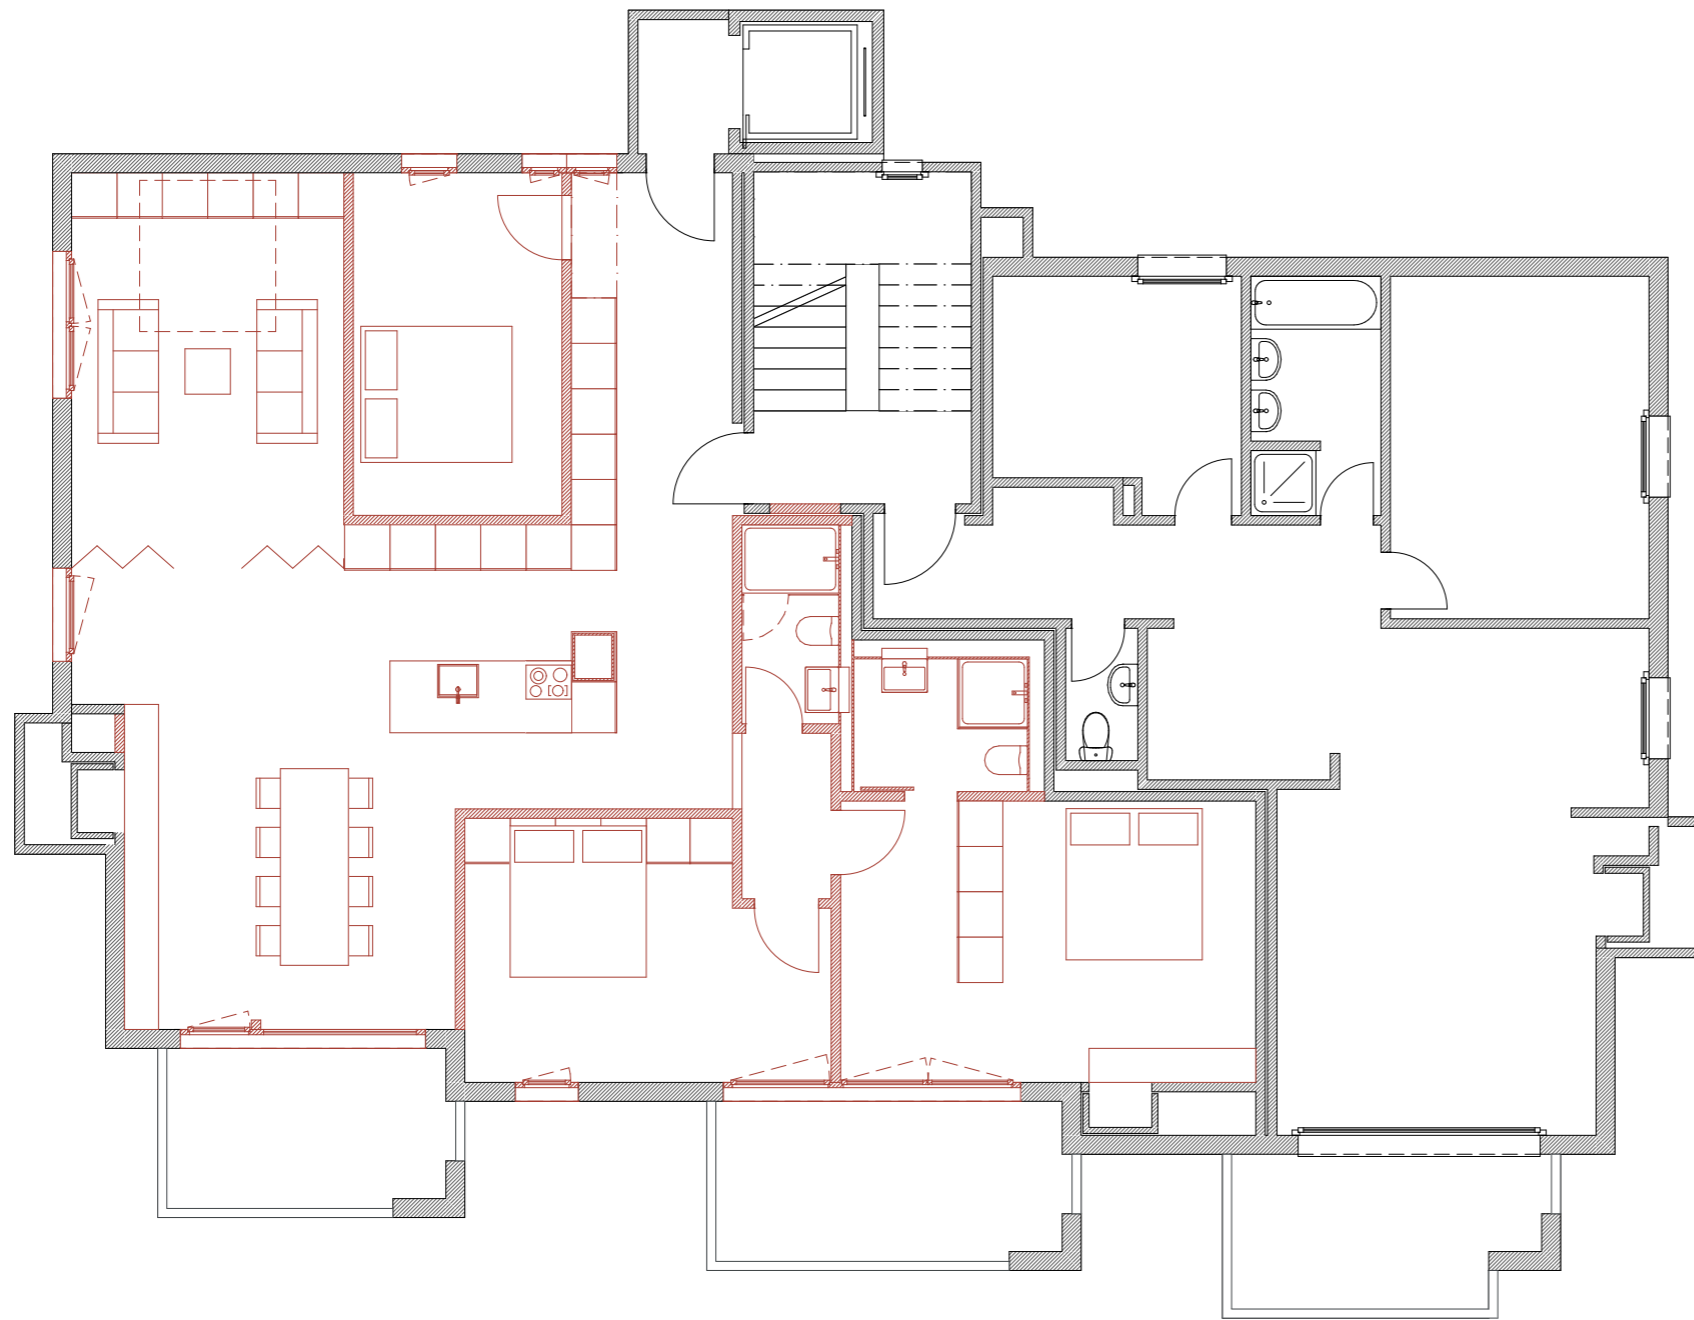

 

**Grundriss**  
Variante 3

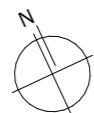Abbruch   
Bestand   
Neubau 

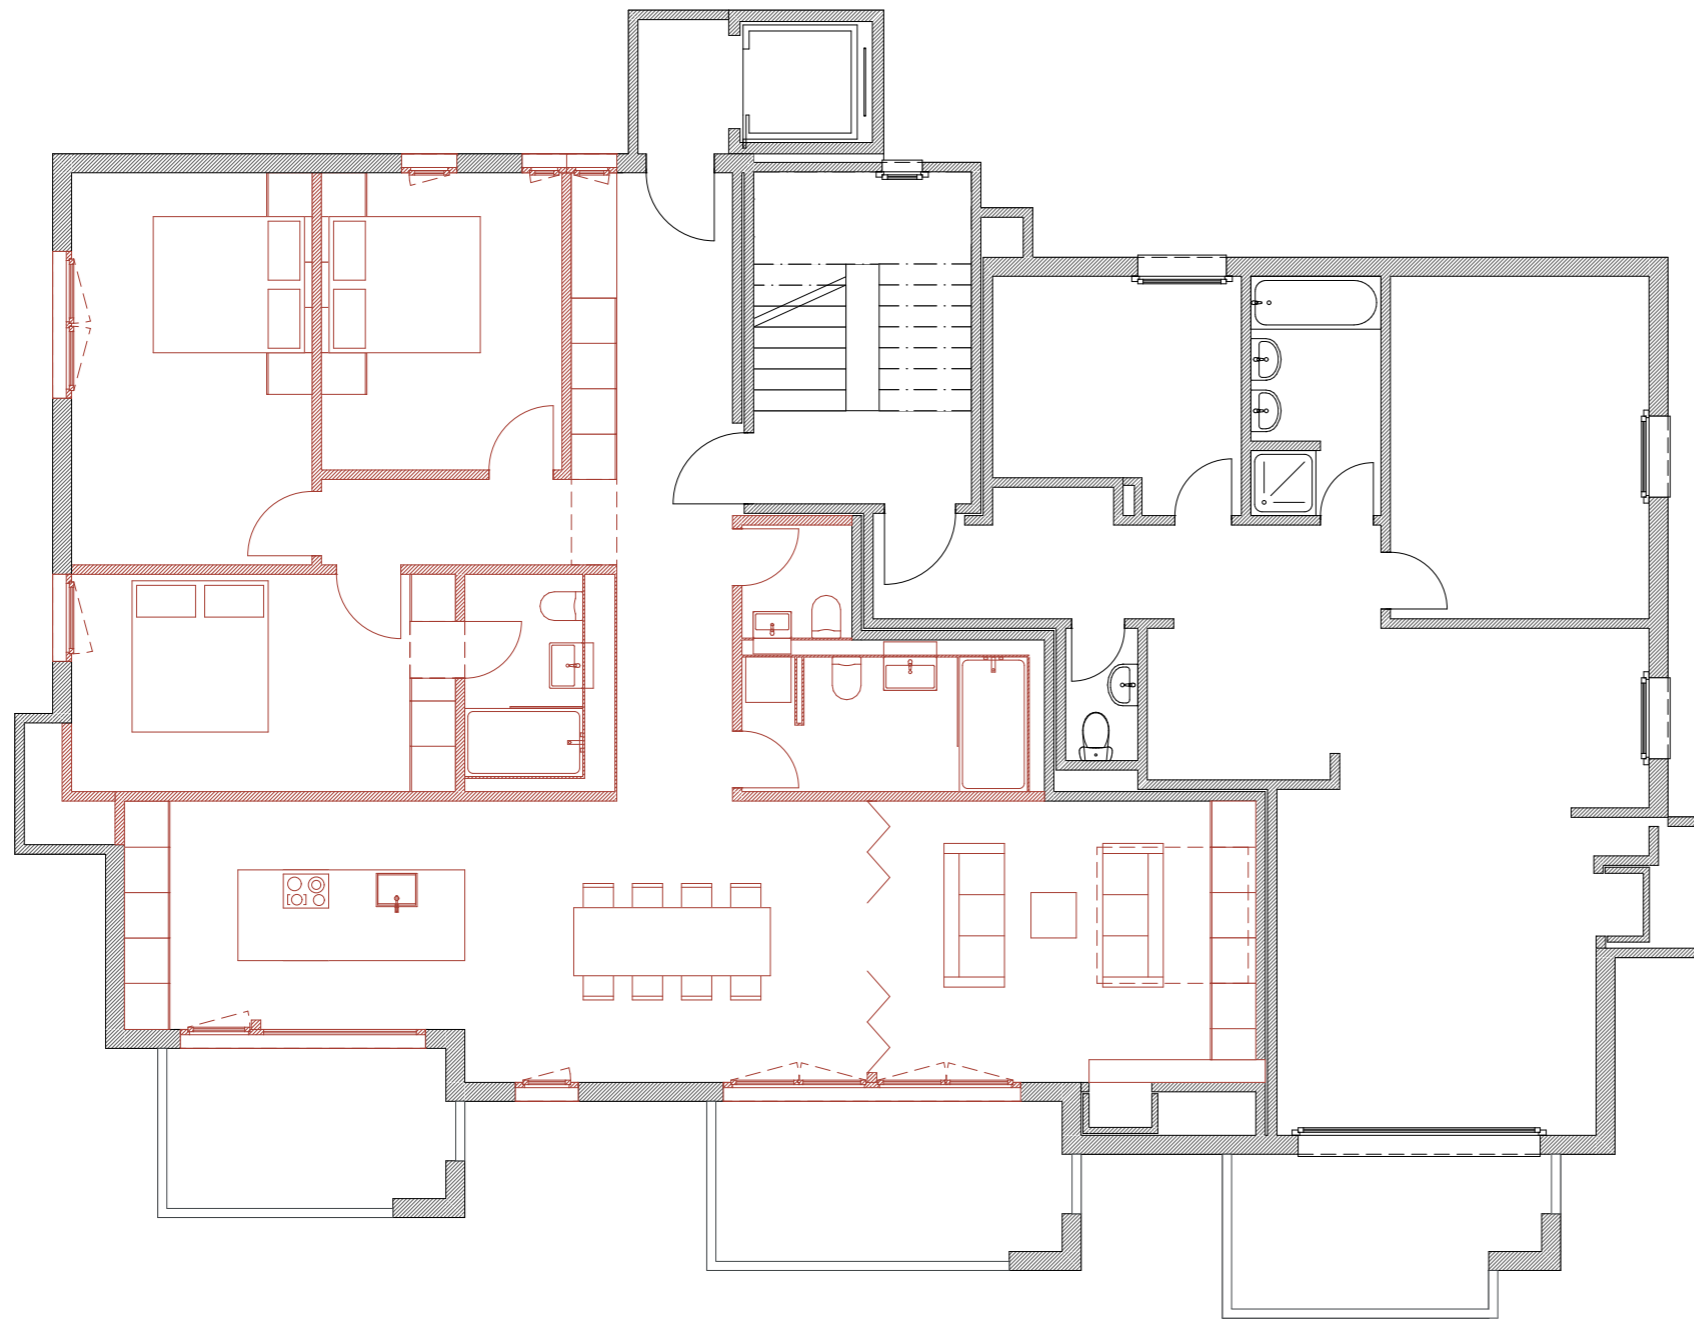



**Grundriss**  
Variante 5

Abbruch   
Bestand   
Neubau 